



ÉTAPE 1

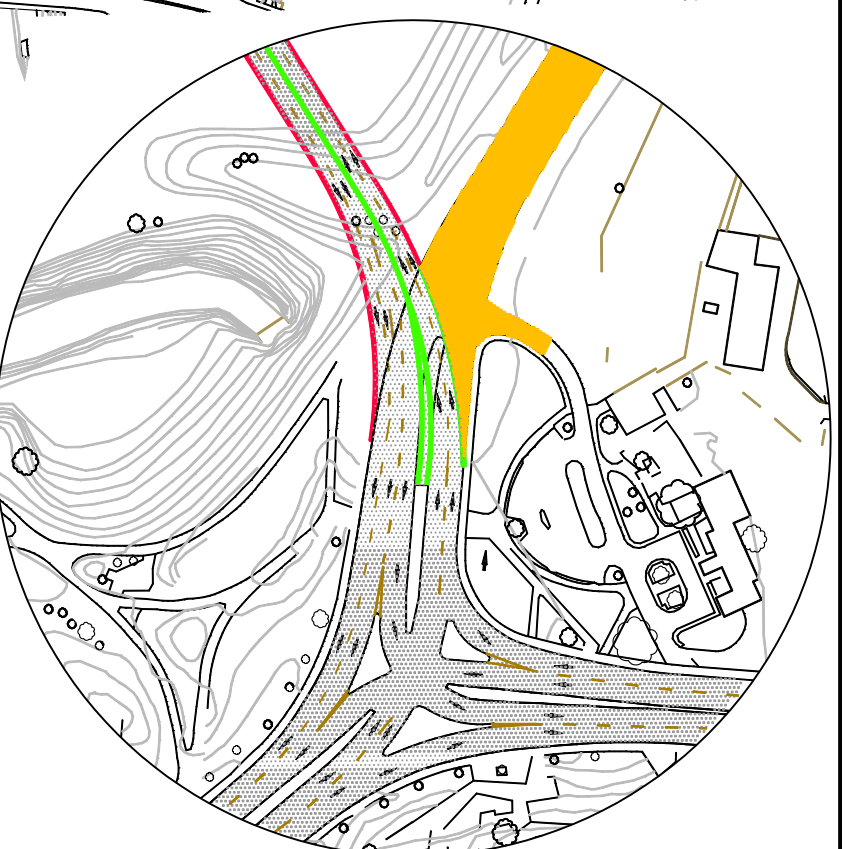

ÉTAPE 2

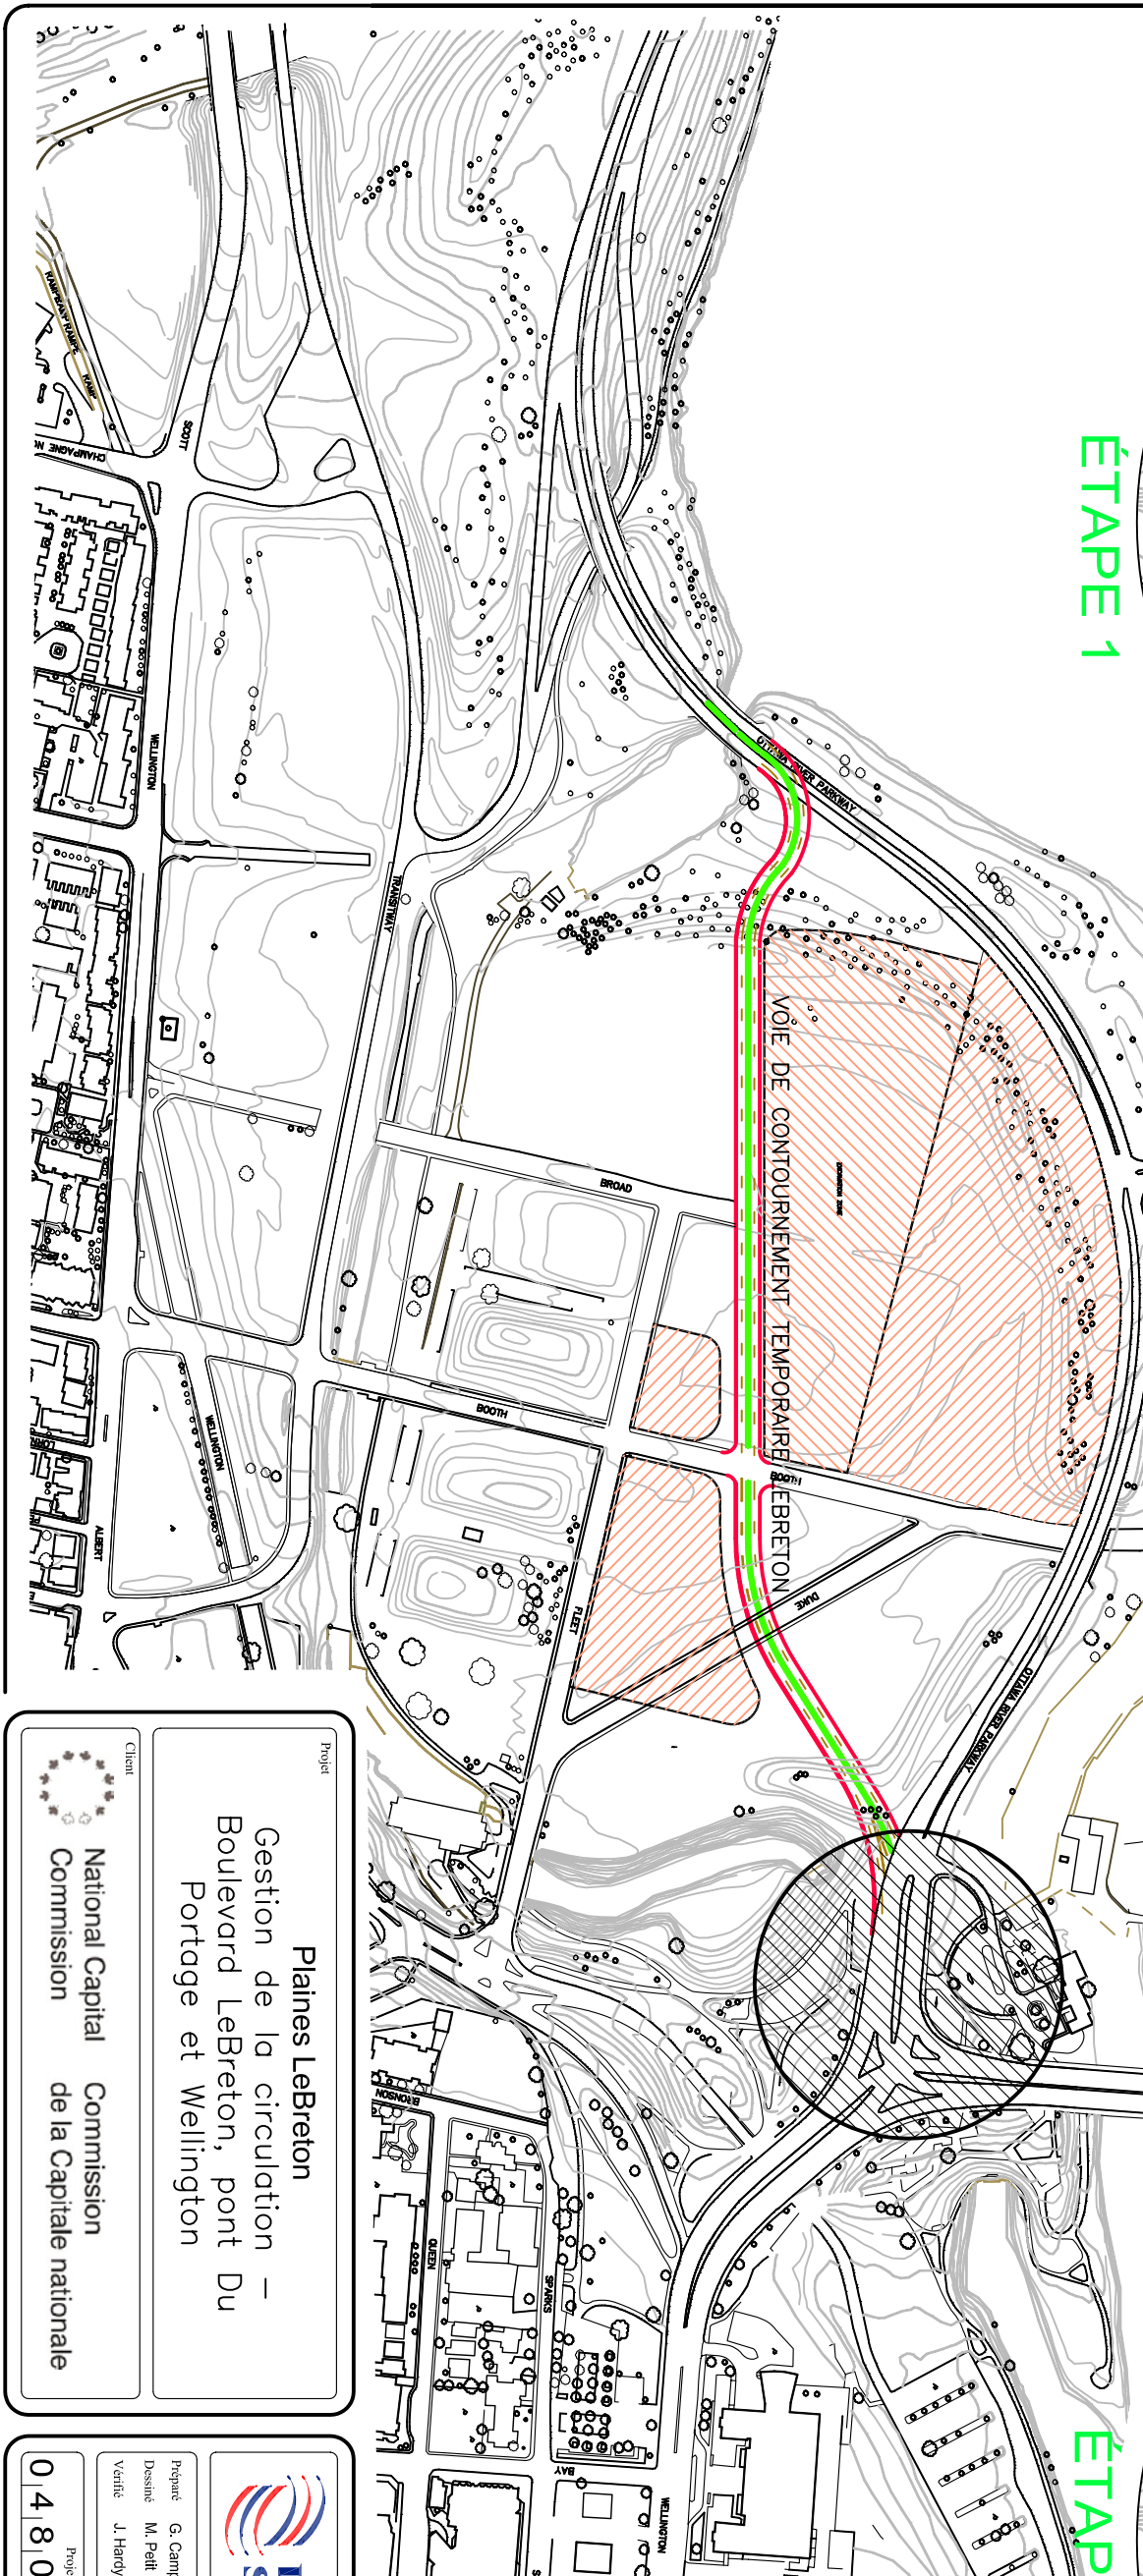

- LÉGENDE**
- FOT FLEXIBLE TC-54 OU BALISE DE CONSTRUCTION TC-52
 - GLISSIÈRE RIGIDE PRÉFABRIQUÉE
 - ZONE DES TRAVAUX
 - FERMETURE DE VOIE
 - ZONE DE CIRCULATION

Projet
Plaines Lebreton
 Gestion de la circulation –
 Boulevard Lebreton, pont Du
 Portage et Wellington

Client
National Capital Commission
 Commission de la Capitale nationale

DESSAU SOPRIN

Dessau-Soprin inc.
 1200, boul. Saint-Martin Ouest, suite 300
 Laval (Québec) H7S 2E4
 Tél. (514) 281-1010
 Fax: (450) 668-8232

Préparé par : G. Campeau
 Dessiné par : M. Petit
 Vérifié par : J. Hardy

Department/Transportation
 Echelle : Aucune
 Date : 02-04-25

Chargé de projet : Jean Hardy

Projet : 048000022511T
 Lot : CR230A
 Dpt. :
 Dessin No. :
 Rév. :